


13.2.2026

178-423-7-42 Sunilanmäki

Mittakaava 1:20 000

## Poistuva Nevajärven yleis- ja kyläyleiskaava

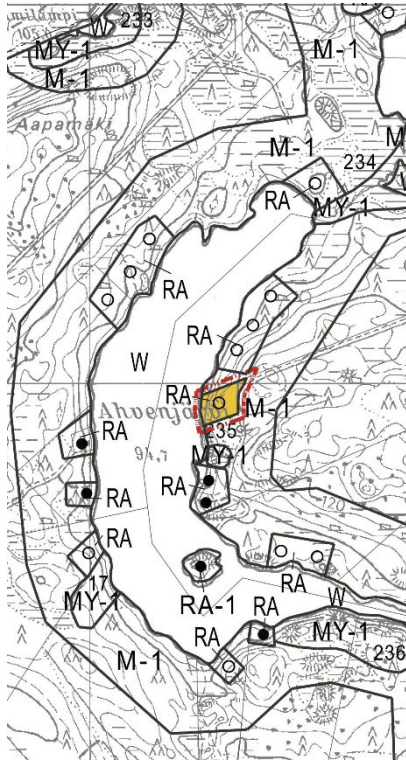


### Ote Nevajärven yleis- ja kyläyleiskaavan määräyksistä

**RA** Loma-asuntoalue.



Uusi rakennuspaikka. Nykyisten ja uusien rakennuspaikkamerkintöjen kokonaismäärä ilmaisee rakennuspaikkojen enimmäismäärän kortteleittain ja tiloittain. Uuden rakennuspaikan sijaintia saa siirtää korttelin sisällä, ei kuitenkaan toisen tilan puolelle.

## Vahvistuva Kotijärven yleiskaava

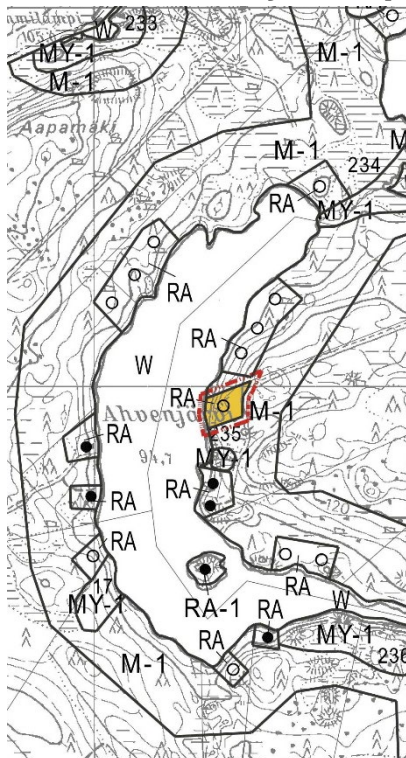

### Ote vahvistuvasta Kotijärven yleiskaavan määräyksistä

**RA** Loma-asuntoalue.



Uusi rakennuspaikka. Nykyisten ja uusien rakennuspaikkamerkintöjen kokonaismäärä ilmaisee rakennuspaikkojen enimmäismäärän kortteleittain ja tiloittain. Uuden rakennuspaikan sijaintia saa siirtää korttelin sisällä, ei kuitenkaan toisen tilan puolelle.