


13.2.2026

178-423-7-42 Sunilanmäki

Mittakaava 1:20 000

## Poistuva Nevajärven yleis- ja kyläyleiskaava

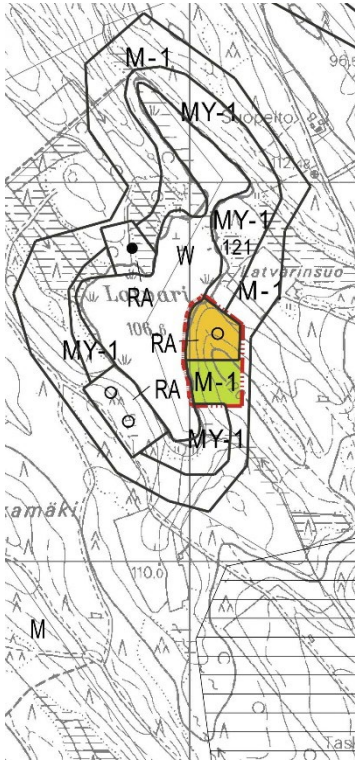


### Ote Nevajärven yleis- ja kyläyleiskaavan määräyksistä

**RA** Loma-asuntoalue.

**M-1** Maa- ja metsätalousvaltainen alue. Alueelle ei saa rakentaa lukuunottamatta maatalouden ja kalatalouden kannalta välttämätöntä rakentamista ja yleiseen virkistyskäyttöön tarkoitettujen rakennelmien rakentamista. Alueelle ei saa rakentaa siten, että vaikeutetaan yleiskaavan toteutumista (MRL 43 § 2 mom.). Rakennusoikeus on ranta-alueilla maanomistajakohtaisesti siirretty RA-, RA-6-, RM-, AO-, AO-1- ja AM- alueille.

- Uusi rakennuspaikka. Nykyisten ja uusien rakennuspaikkamerkintöjen kokonaismäärä ilmaisee rakennuspaikkojen enimmäismäärän kortteleittain ja tiloittain. Uuden rakennuspaikan sijaintia saa siirtää korttelin sisällä, ei kuitenkaan toisen tilan puolelle.

## Vahvistuva Kotijärven yleiskaava

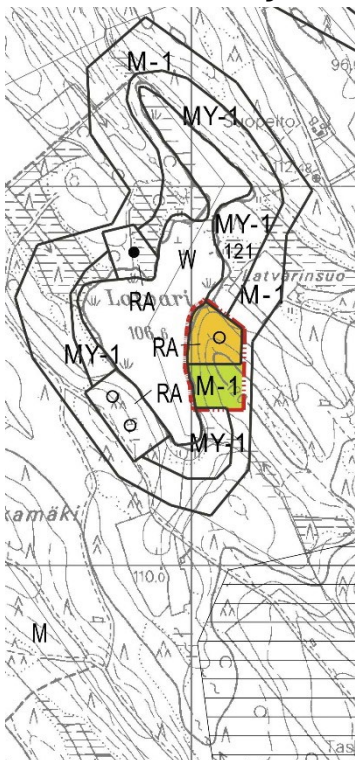

### Ote Kotijärven yleiskaavan määräyksistä

**RA** Loma-asuntoalue.

**M-1** Maa- ja metsätalousvaltainen alue. Alueelle ei saa rakentaa lukuunottamatta maatalouden, kalatalouden ja merenkulun kannalta välttämätöntä rakentamista ja yleiseen virkistyskäyttöön tarkoitettujen rakennelmien rakentamista.

- Uusi rakennuspaikka. Nykyisten ja uusien rakennuspaikkamerkintöjen kokonaismäärä ilmaisee rakennuspaikkojen enimmäismäärän kortteleittain ja tiloittain. Uuden rakennuspaikan sijaintia saa siirtää korttelin sisällä, ei kuitenkaan toisen tilan puolelle.