

# JUKAJÄRVEN YLEISKAAVAN MUUTOS


# KOHDE 1 JA 8

13.2.2026

178-410-4-38 Luomala sekä KOHDE 8: 178-410-3-18 Marttila ja 178-410-3-55 Välikangas

MITTAKAAVA 1: 20 000

## Poistuva Kontusen yleiskaava (kohde 8)

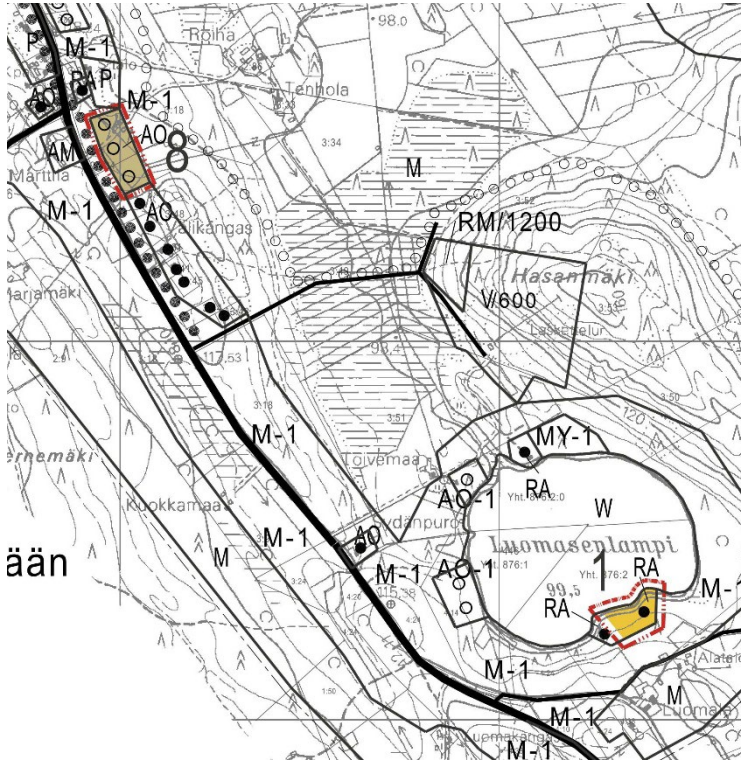


### Ote Kontusen yleiskaavan määräyksistä (kohde 8)

AO Omakotialue

- Uusi rakennuspaikka. Nykyisten ja uusien rakennuspaikkamerkintöjen

kokonaismäärä ilmaisee rakennuspaikkojen enimmäismäärän kortteleittain ja tiloittain. Uuden rakennuspaikan sijaintia saa siirtää korttelin sisällä, ei kuitenkaan toisen tilan puolelle.

## Vahvistuva Jukajärven yleiskaava

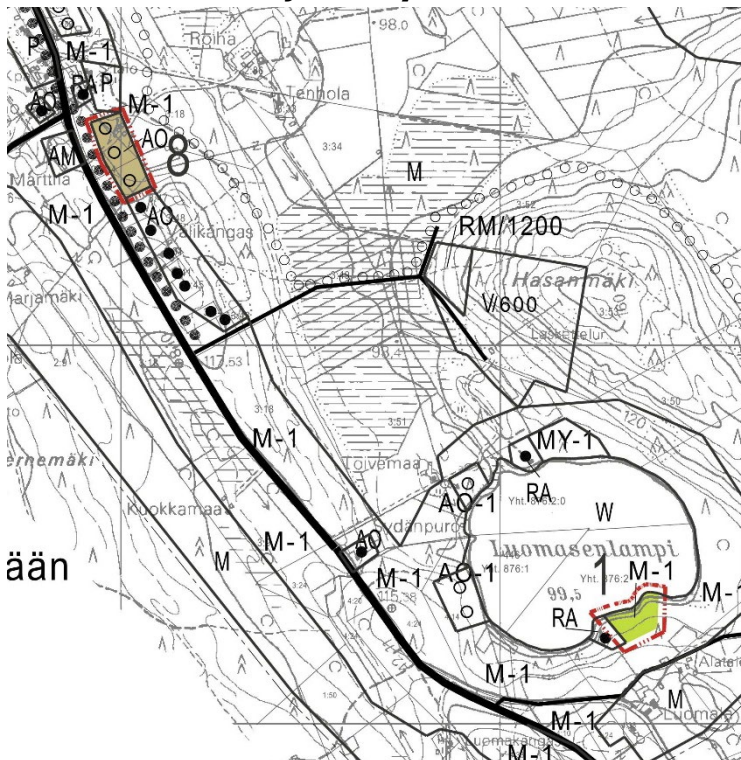

### Ote vahvistuvasta Jukajärven yleiskaavan määräyksistä

AO Omakotialue

- Uusi rakennuspaikka. Nykyisten ja uusien rakennuspaikkamerkintöjen kokonaismäärä

ilmaisee rakennuspaikkojen enimmäismäärän kortteleittain ja tiloittain. Uuden rakennuspaikan sijaintia saa siirtää korttelin sisällä, ei kuitenkaan toisen tilan puolelle.