

JUKAJÄRVEN YLEISKAAVAN MUUTOS


KOhteet 4 ja 5

13.2.2026

178-448-2-54 Kisalinnu ja 178-448-6-0 Mustalahti sekä KOHDE 5: 178-448-2-42 Rajala ja 178-448-2-41 Suvitorppa

MITTAKAAVA 1: 20 000


Poistuva Kotijärven yleiskaava (kohde 5)

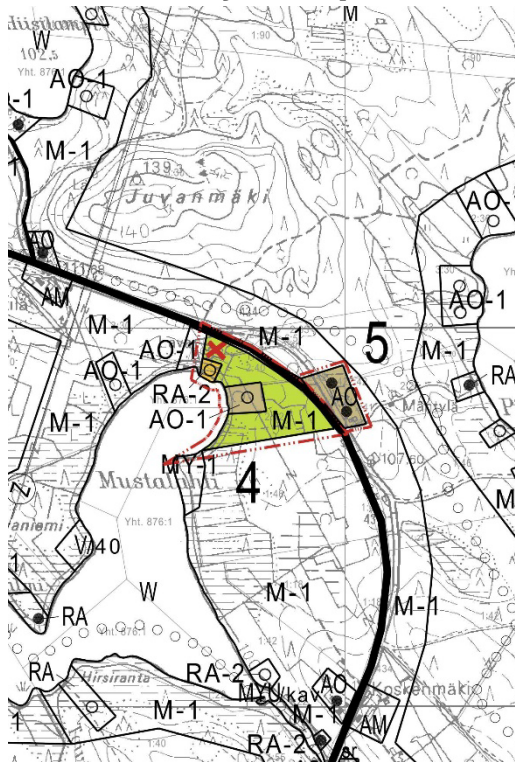

Ote Kotijärven yleiskaavan määräyksistä (kohde 5)

- AO Omakotialue
- Nykyinen rakennuspaikka.

Vahvistuva Jukajärven yleiskaava

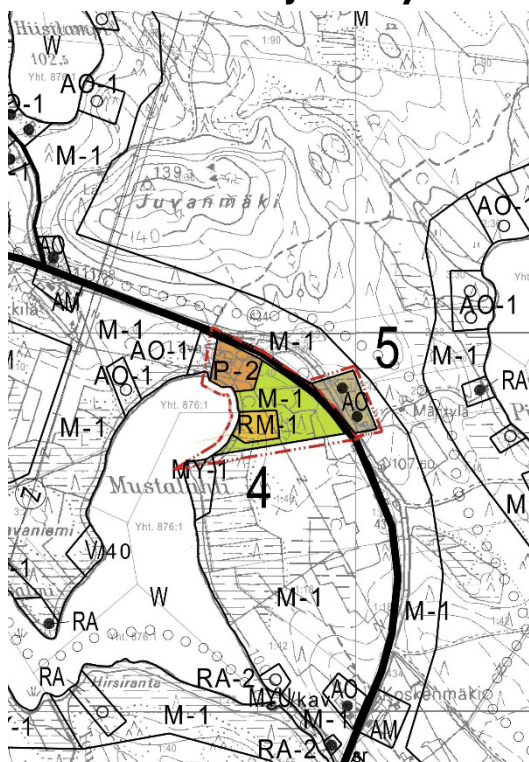

Ote vahvistuvasta Jukajärven yleiskaavan määräyksistä (kohde 5)

- AO Omakotialue
- Nykyinen rakennuspaikka.