


13.2.2026

178-408-3-117 Palosniemi sekä KOHDE 6: 178-408-6-4 Palos

Mittakaava 1:20 000

Poistuva Nevajärven yleis- ja kyläyleiskaava

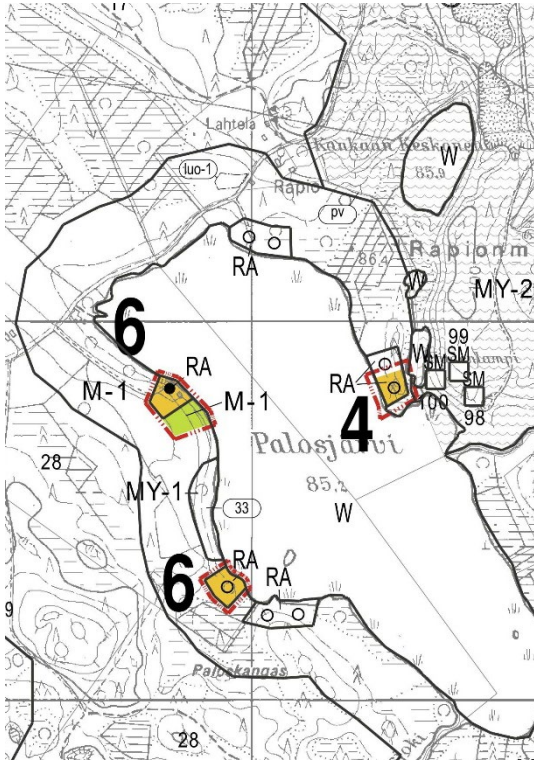


Ote Nevajärven yleis- ja kyläyleiskaavan määräyksistä (kohde 6)

RA Loma-asuntoalue.

M-1 Maa- ja metsätalousvaltainen alue. Alueelle ei saa rakentaa lukuunottamatta maatalouden ja kalatalouden kannalta välttämätöntä rakentamista ja yleiseen virkistyskäyttöön tarkoitettujen rakennelmien rakentamista. Alueelle ei saa rakentaa siten, että vaikeutetaan yleiskaavan toteutumista (MRL 43 § 2 mom.). Rakennusoikeus on ranta-alueilla maanomistajakohteisesti siirretty RA-, RA-6-, RM-, AO-, AO-1- ja AM- alueille.

- Nykyinen rakennuspaikka.
- Uusi rakennuspaikka. Nykyisten ja uusien rakennuspaikkamerkintöjen kokonaismäärä ilmaisee rakennuspaikkojen enimmäismäärän kortteleittain ja tiloittain. Uuden rakennuspaikan sijaintia saa siirtää korttelin sisällä, ei kuitenkaan toisen tilan puolelle.

Vahvistuva Kontusen yleiskaava

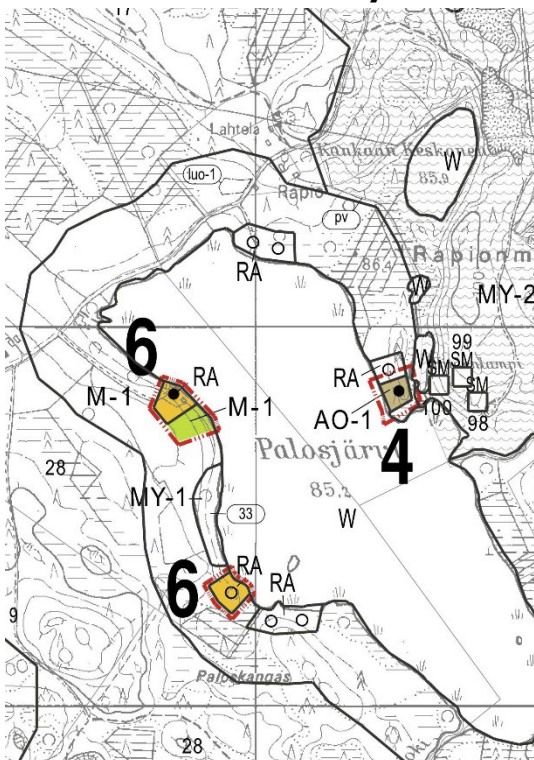

Ote vahvistuvasta Kontusen yleiskaavan määräyksistä (kohde 6)

RA Loma-asuntoalue.

M-1 Maa- ja metsätalousvaltainen alue. Alueelle ei saa rakentaa lukuunottamatta maatalouden ja kalatalouden kannalta välttämätöntä rakentamista ja yleiseen virkistyskäyttöön tarkoitettujen rakennelmien rakentamista.

- Nykyinen rakennuspaikka.
- Uusi rakennuspaikka. Nykyisten ja uusien rakennuspaikkamerkintöjen kokonaismäärä ilmaisee rakennuspaikkojen enimmäismäärän kortteleittain ja tiloittain. Uuden rakennuspaikan sijaintia saa siirtää korttelin sisällä, ei kuitenkaan toisen tilan puolelle.